


ΥΠΟΜΝΗΜΑ ΕΓΚΑΤΑΣΤΑΣΗΣ ΥΔΡΕΥΣΗΣ ΛΟΥΤΡΟΥ ΑΜΕΑ

- ΓΩΝΙΑΚΟΣ ΔΙΑΚΟΠΤΗΣ 1/2"
- ↗ ΚΑΤΕΡΧΟΜΕΝΗ ΣΩΛΗΝΩΣΗ
- ΣΩΛΗΝΩΣΕΙΣ ΝΕΡΟΥ ΧΡΗΣΗΣ (ΨΥΧΡΟΥ- ΘΕΡΜΟΥ)

ΣΗΜΕΙΩΣΗ: Η ΕΓΚΑΤΑΣΤΑΣΗ ΓΙΝΕΤΑΙ ΜΕ ΣΩΛΗΝΕΣ ΠΟΛΥΠΡΟΠΥΛΕΝΙΟΥ ΡΡ20.
ΤΟ ΚΑΖΑΝΑΚΙ ΤΡΟΦΟΔΟΤΕΙΤΑΙ ΑΠΟ ΤΗ ΛΗΨΗ ΤΟΥ ΠΑΛΑΙΟΥ, ΑΝΤΙΣΤΟΙΧΑ Η ΜΠΑΤΑΡΙΑ ΤΟΥ ΝΙΠΤΗΡΑ ΑΠΟ ΤΙΣ ΠΑΡΟΧΕΣ ΤΟΥ ΠΑΛΙΟΥ ΝΙΠΤΗΡΑ. ΟΙ ΣΩΛΗΝΩΣΕΙΣ ΕΝΤΟΙΧΙΖΟΝΤΑΙ.

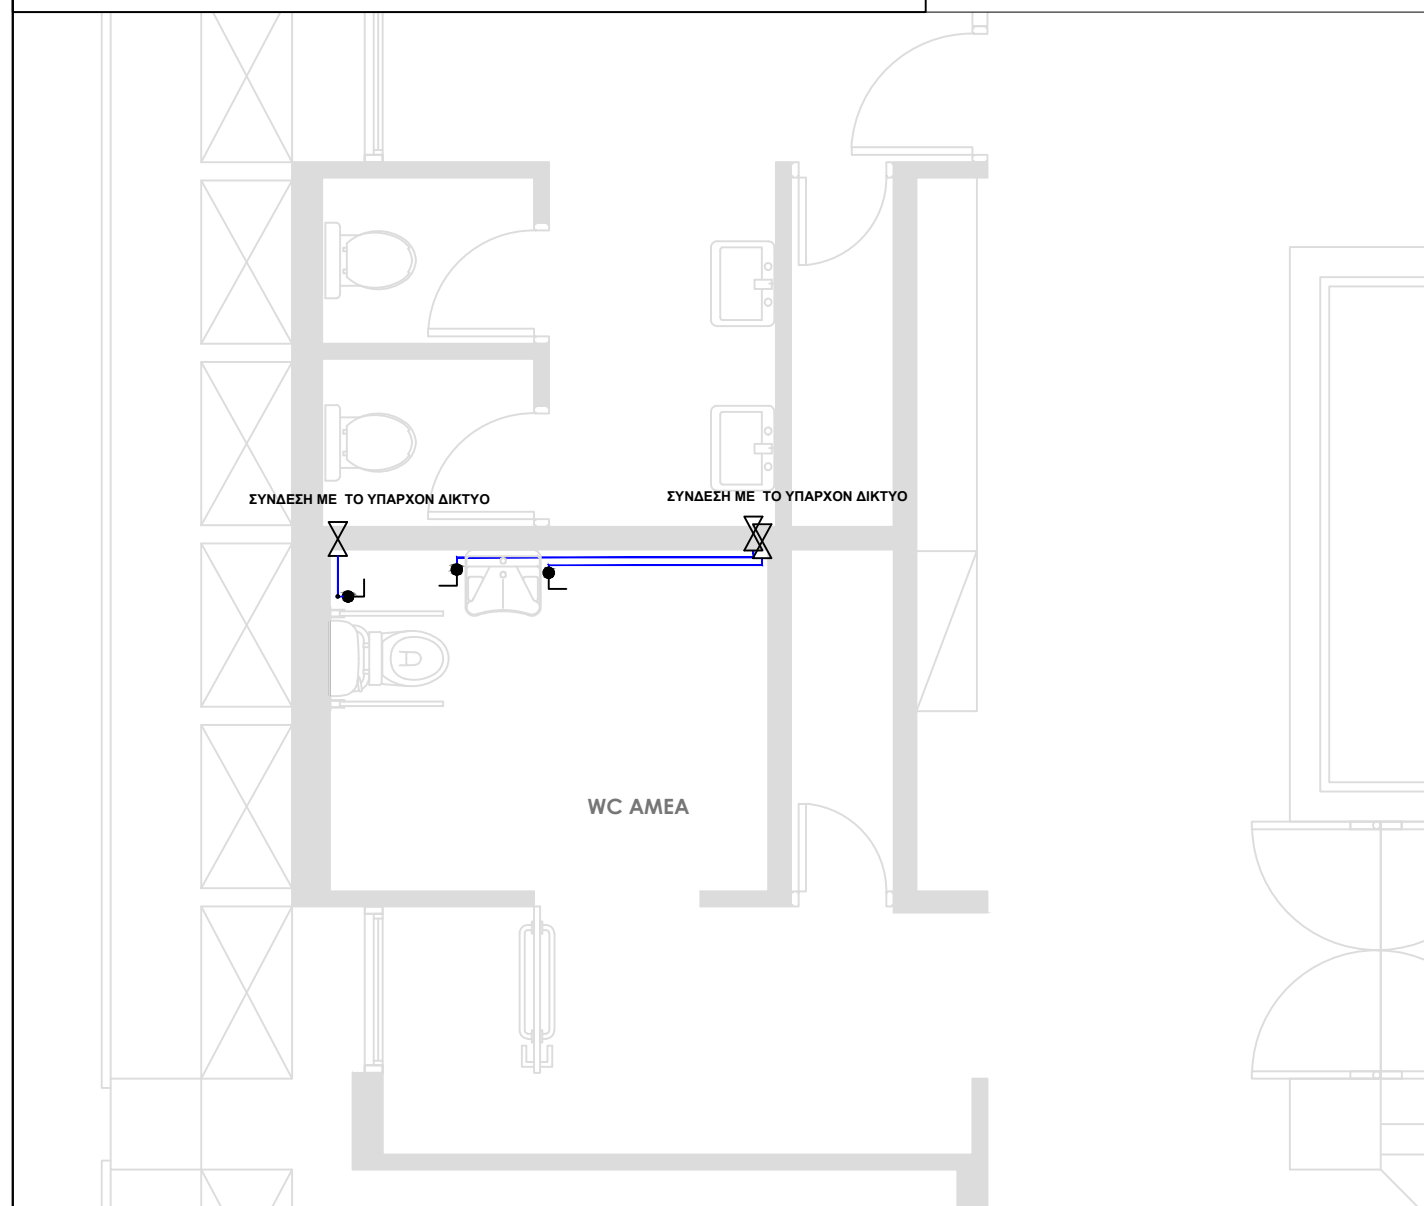

ΕΛΛΗΝΙΚΗ ΔΗΜΟΚΡΑΤΙΑ
ΕΘΝΙΚΟ ΜΕΤΣΟΒΙΟ ΠΟΛΥΤΕΧΝΕΙΟ
ΓΕΝΙΚΗ ΔΙΕΥΘΥΝΣΗ ΤΕΧΝΙΚΩΝ ΥΠΗΡΕΣΙΩΝ
ΔΙΕΥΘΥΝΣΗ ΤΕΧΝΙΚΩΝ ΥΠΗΡΕΣΙΩΝ
Πολυτεχνειούπολη, Ηρ. Πολυτεχνείου 9, 15780 Ζωγράφου, Τηλ.: 2107722399, Fax: 2107721208

ΕΡΓΟ:

"ΠΡΟΣΒΑΣΙΜΟΤΗΤΑ ΑΠΟ ΑΜΕΑ ΣΤΟ ΚΤΗΡΙΟ ΕΣΤΙΑΤΟΡΙΟΥ ΚΑΙ ΔΗΜΙΟΥΡΓΙΑ ΧΩΡΩΝ ΥΓΙΕΙΝΗΣ ΑΜΕΑ ΣΤΟ ΙΣΟΓΕΙΟ ΤΟΥ ΚΤΗΡΙΟΥ Η/Υ"

ΘΕΣΗ ΕΡΓΟΥ:

ΠΟΛΥΤΕΧΝΕΙΟΥΠΟΛΗ ΖΩΓΡΑΦΟΥ

ΤΙΤΛΟΣ ΣΧΕΔΙΟΥ :

ΑΡΙΘΜΟΣ ΣΧΕΔΙΟΥ :

ΥΔΡΕΥΣΗ
ΣΤΟ ΚΤΗΡΙΟ ΗΛΕΚΤΡΟΝΙΚΟΥ ΥΠΟΛΟΓΙΣΤΗ

ΥΔΡ.1

ΗΜΕΡΟΜΗΝΙΑ:

ΣΕΠΤΕΜΒΡΙΟΣ 2019

ΚΛΙΜΑΚΑ:

1: 50

ΓΙΑ ΤΗ ΔΙΕΥΘΥΝΣΗ ΤΕΧΝΙΚΩΝ ΥΠΗΡΕΣΙΩΝ

ΜΕΛΕΤΗ:

ΝΙΚΟΛΑΟΣ ΑΡΗΣ ΝΕΡΗΣ
Μηχανολόγος Μηχανικός

ΕΛΕΓΧΘΗΚΕ

Η προϊσταμένη του Τμήματος Μελετών

ΕΛΠΙΝΙΚΗ ΒΟΓΙΑΤΖΗ
Πολιτικός Μηχανικός

ΘΕΩΡΗΘΗΚΕ

Η αναπληρώτρια προϊσταμένη
της Δ/σης Τεχνικών Υπηρεσιών

ΕΛΠΙΝΙΚΗ ΒΟΓΙΑΤΖΗ
Πολιτικός Μηχανικός