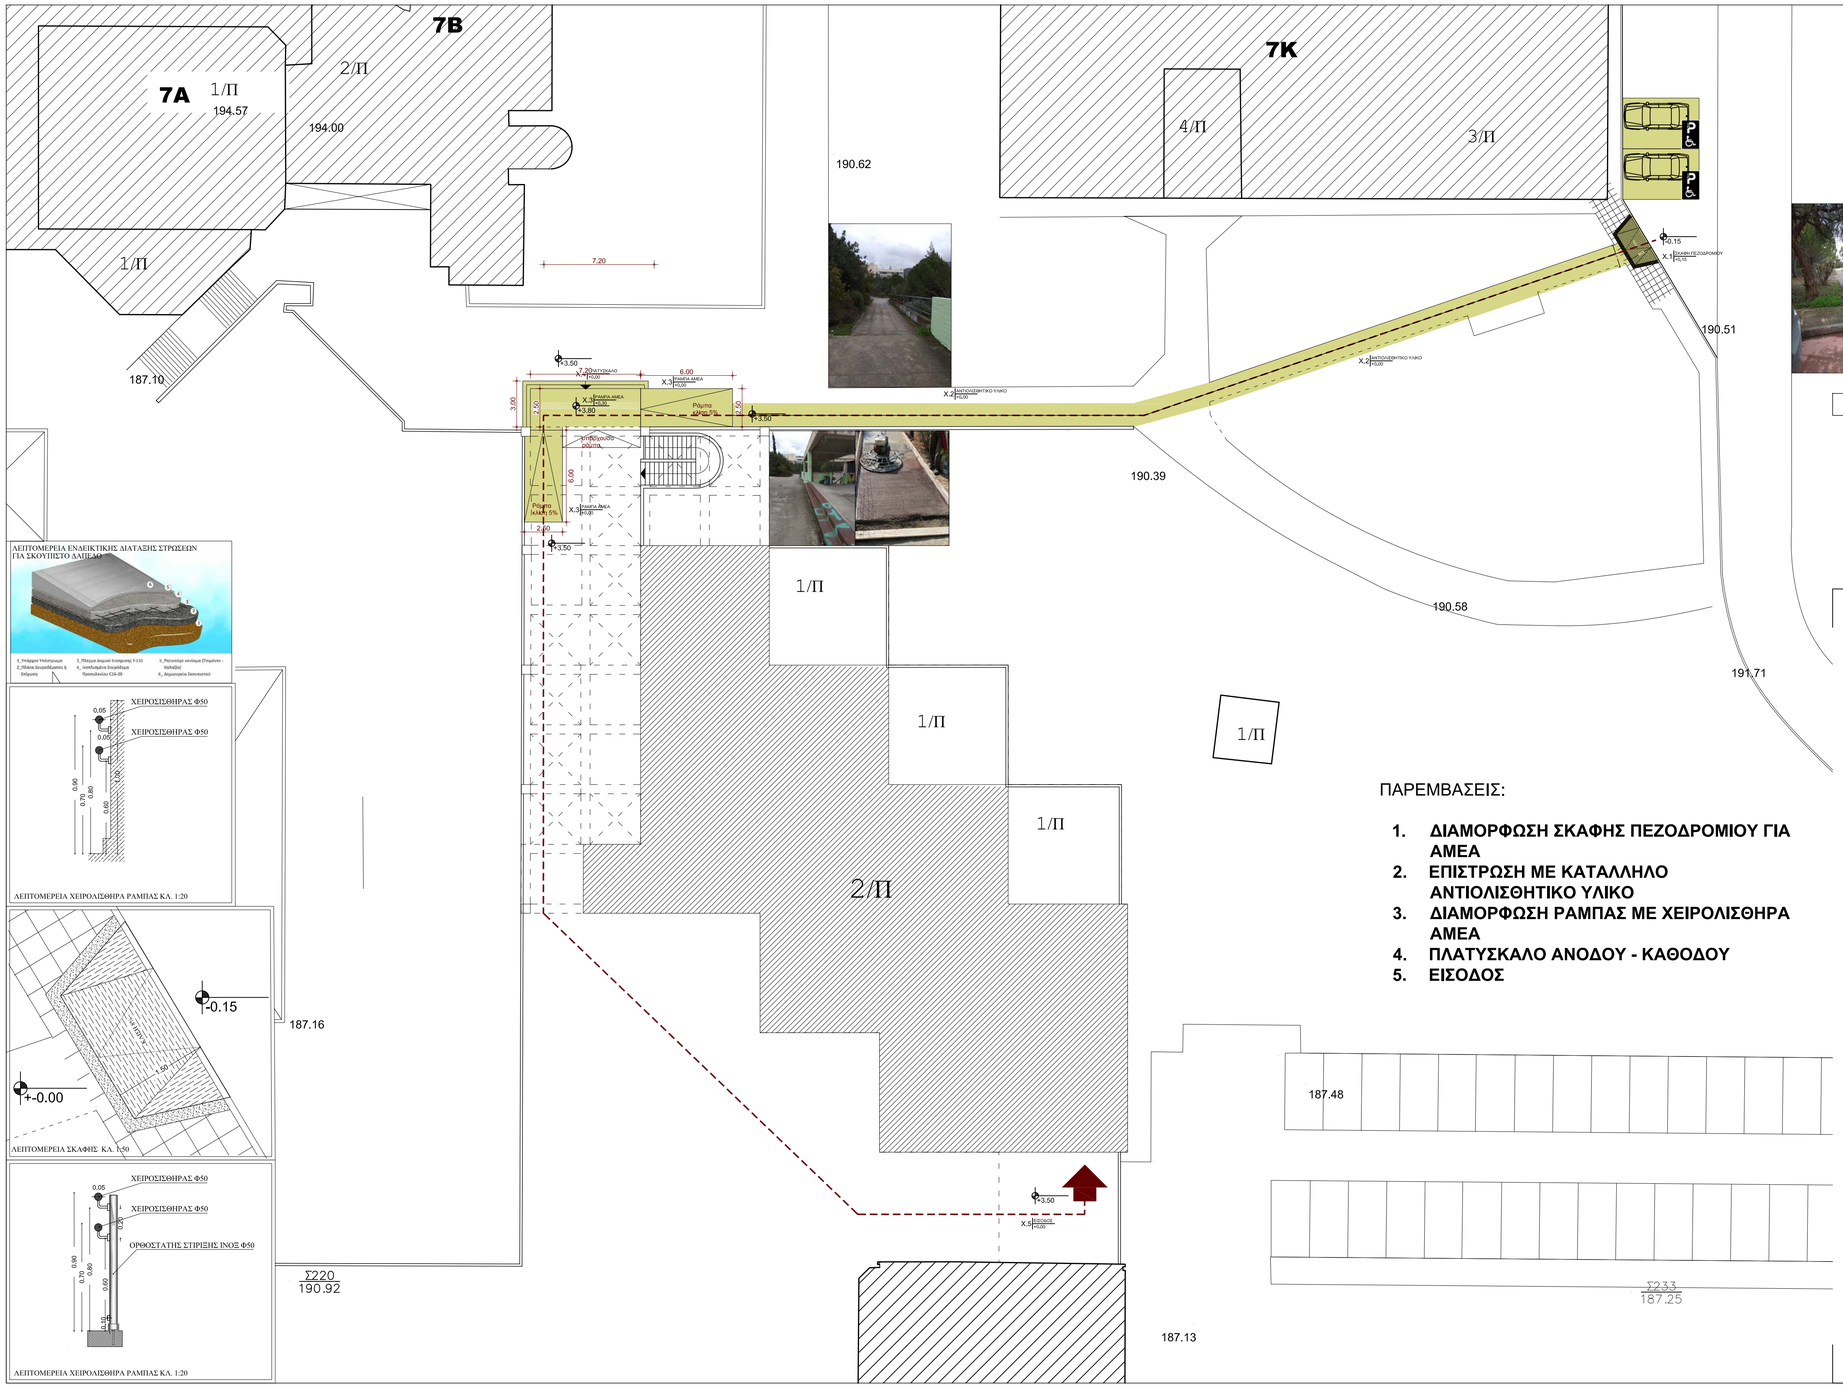

ΠΑΡΕΜΒΑΣΕΙΣ:

1. **ΔΙΑΜΟΡΦΩΣΗ ΣΚΑΦΗΣ ΠΕΖΟΔΡΟΜΙΟΥ ΓΙΑ ΑΜΕΑ**
2. **ΕΠΙΣΤΡΩΣΗ ΜΕ ΚΑΤΑΛΛΗΛΟ ΑΝΤΙΟΛΙΣΘΗΤΙΚΟ ΥΛΙΚΟ**
3. **ΔΙΑΜΟΡΦΩΣΗ ΡΑΜΠΑΣ ΜΕ ΧΕΙΡΟΛΙΣΘΗΡΑ ΑΜΕΑ**
4. **ΠΛΑΤΥΣΚΑΛΟ ΑΝΟΔΟΥ - ΚΑΘΟΔΟΥ**
5. **ΕΙΣΟΔΟΣ**

ΥΠΟΜΝΗΜΑ

- ΕΞΥΠΗΡΕΤΗΣΗ ΑμεΑ
- ΕΙΣΟΔΟΙ
- ΠΡΟΣΠΕΛΑΣΗ
- X1 Εισοδος ±0.00 — ΚΩΔΙΚΟΣ ΧΩΡΟΥ, ΟΝΟΜΑΣΙΑ ΧΩΡΟΥ, ΥΨΟΜΕΤΡΟ ΤΕΛΙΚΟΥ ΔΑΠΕΔΟΥ
- +0.40 — ΑΡΧΙΚΟ ή ΤΕΛΙΚΟ ΥΨΟΜΕΤΡΟ ΡΑΜΠΑΣ

ΧΩΡΟΙ ΠΑΡΕΜΒΑΣΕΩΝ

- X1 ΔΙΑΜΟΡΦΩΣΗ ΣΚΑΦΗΣ ΑΜΕΑ
- X2 ΔΗΜΙΟΥΡΓΙΑ ΣΚΟΥΠΙΣΤΟΥ ΔΑΠΕΔΟΥ

ΕΛΛΗΝΙΚΗ ΔΗΜΟΚΡΑΤΙΑ
ΕΘΝΙΚΟ ΜΕΤΣΟΒΙΟ ΠΟΛΥΤΕΧΝΕΙΟ
ΓΕΝΙΚΗ ΔΙΕΥΘΥΝΣΗ ΤΕΧΝΙΚΩΝ ΥΠΗΡΕΣΙΩΝ
ΔΙΕΥΘΥΝΣΗ ΤΕΧΝΙΚΩΝ ΥΠΗΡΕΣΙΩΝ
Πολυτεχνειούπολη, Ηρ. Πολυτεχνείου 9, 15780 Ζωγράφου, Τηλ.: 2107722399, Fax: 2107721208

ΕΡΓΟ:	**"ΠΡΟΣΒΑΣΙΜΟΤΗΤΑ ΑΠΟ ΑΜΕΑ ΣΤΟ ΚΤΗΡΙΟ ΕΣΤΙΑΤΟΡΙΟΥ ΚΑΙ ΔΗΜΙΟΥΡΓΙΑ ΧΩΡΩΝ ΥΓΙΕΙΝΗΣ ΑΜΕΑ ΣΤΟ ΙΣΟΓΕΙΟ ΤΟΥ ΚΤΗΡΙΟΥ Η/Υ"**
ΘΕΣΗ ΕΡΓΟΥ:	ΠΟΛΥΤΕΧΝΕΙΟΥΠΟΛΗ ΖΩΓΡΑΦΟΥ
ΤΙΤΛΟΣ ΣΧΕΔΙΟΥ :	**ΚΑΤΟΨΗ ΔΙΑΜΟΡΦΩΣΗΣ ΠΕΡΙΒΑΛΛΟΝΤΑ ΧΩΡΟΥ ΕΣΤΙΑΤΟΡΙΟΥ ΚΤΗΡΙΟ 2Ζ**
ΑΡΙΘΜΟΣ ΣΧΕΔΙΟΥ :	**ΠΡ.1**
ΗΜΕΡΟΜΗΝΙΑ:	ΣΕΠΤΕΜΒΡΙΟΣ 2019
ΚΛΙΜΑΚΑ:	1: 200

ΓΙΑ ΤΗ ΔΙΕΥΘΥΝΣΗ ΤΕΧΝΙΚΩΝ ΥΠΗΡΕΣΙΩΝ

ΜΕΛΕΤΗ:

ΑΡΧΙΤΕΚΤΟΝΙΚΗ	ΣΦΑΚΙΑΝΑΚΗ ΕΙΡΗΝΗ αρχιτέκτων μηχανικός
Η/ΜΕΓΚΑΤΑΣΤΑΣΕΩΝ	ΑΛΑΜΑΡΑΣ ΝΙΚΟΛΑΟΣ μηχανολόγος μηχανικός

ΕΛΕΓΧΘΗΚΕ	ΘΕΩΡΗΘΗΚΕ
Η προϊσταμένη του Τμήματος Μελετών	Η αναπληρώτρια προϊσταμένη της Δ/νσης Τεχνικών Υπηρεσιών
ΕΛΠΙΝΙΚΗ ΒΟΓΙΑΤΖΗ Πολιτικός Μηχανικός	ΕΛΠΙΝΙΚΗ ΒΟΓΙΑΤΖΗ Πολιτικός Μηχανικός

IOANNIS KONTOS

Digitally signed by IOANNIS KONTOS
Reason: ΑΡΙΘΕΣ ΑΚΟΥΤΑΦΟ
Date: 2019.11.21 14:47:46 +02'00'