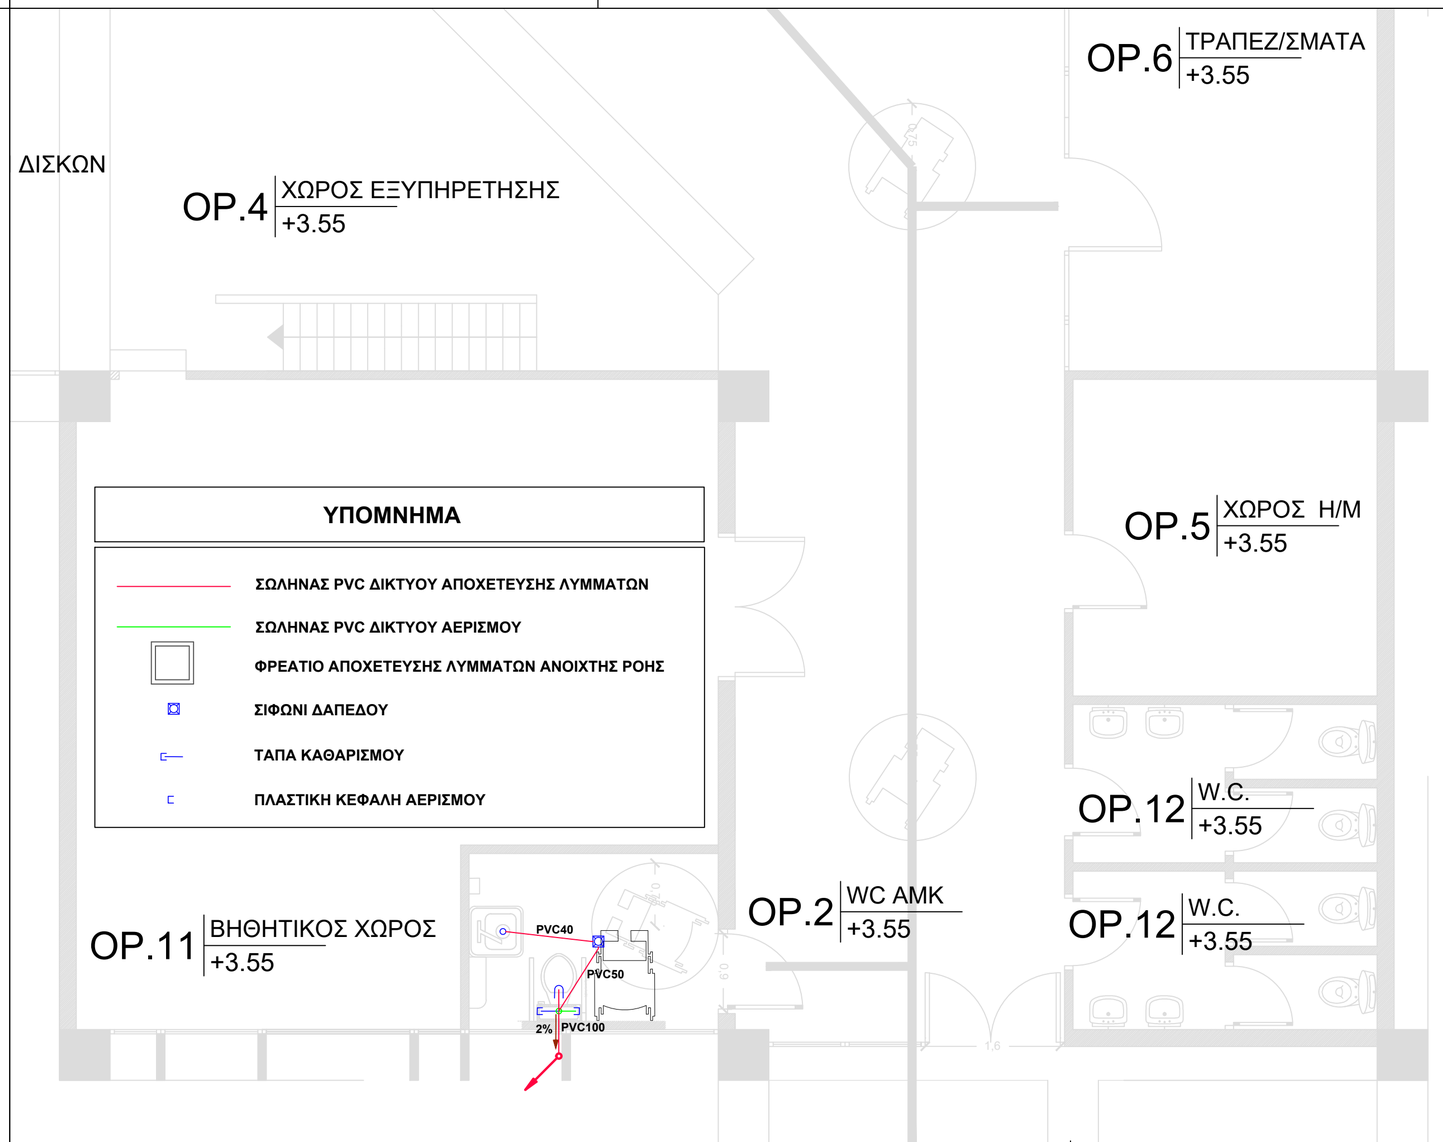

ΕΛΛΗΝΙΚΗ ΔΗΜΟΚΡΑΤΙΑ
ΕΘΝΙΚΟ ΜΕΤΣΟΒΙΟ ΠΟΛΥΤΕΧΝΕΙΟ
ΓΕΝΙΚΗ ΔΙΕΥΘΥΝΣΗ ΤΕΧΝΙΚΩΝ ΥΠΗΡΕΣΙΩΝ
ΔΙΕΥΘΥΝΣΗ ΤΕΧΝΙΚΩΝ ΥΠΗΡΕΣΙΩΝ

Πολυτεχνειούπολη, Ηρ. Πολυτεχνείου 9, 15780 Ζωγράφου, Τηλ.: 2107722399, Fax: 2107721208

ΕΡΓΟ: **"ΠΡΟΣΒΑΣΙΜΟΤΗΤΑ ΑΠΟ ΑΜΕΑ ΣΤΟ ΚΤΗΡΙΟ ΕΣΤΙΑΤΟΡΙΟΥ ΚΑΙ ΔΗΜΙΟΥΡΓΙΑ ΧΩΡΩΝ ΥΓΙΕΙΝΗΣ ΑΜΕΑ ΣΤΟ ΙΣΟΓΕΙΟ ΤΟΥ ΚΤΗΡΙΟΥ Η/Υ"**

ΘΕΣΗ ΕΡΓΟΥ: ΠΟΛΥΤΕΧΝΕΙΟΥΠΟΛΗ ΖΩΓΡΑΦΟΥ

ΤΙΤΛΟΣ ΣΧΕΔΙΟΥ :

ΚΑΤΟΨΗ ΟΡΟΦΟΥ ΕΣΤΙΑΤΟΡΙΟΥ
ΕΓΚΑΤΑΣΤΑΣΗ ΑΠΟΧΕΤΕΥΣΗΣ

ΑΡΙΘΜΟΣ ΣΧΕΔΙΟΥ :

ΑΠ.2

ΗΜΕΡΟΜΗΝΙΑ: ΣΕΠΤΕΜΒΡΙΟΣ 2019

ΚΛΙΜΑΚΑ: 1: 50

ΓΙΑ ΤΗ ΔΙΕΥΘΥΝΣΗ ΤΕΧΝΙΚΩΝ ΥΠΗΡΕΣΙΩΝ

ΜΕΛΕΤΗ:

ΑΡΧΙΤΕΚΤΟΝΙΚΗ:	ΣΦΑΚΙΑΝΑΚΗ ΕΙΡΗΝΗ αρχιτέκτων μηχανικός
Η/Μ ΕΓΚΑΤΑΣΤΑΣΕΩΝ:	ΑΛΑΜΑΡΑΣ ΝΙΚΟΛΑΟΣ μηχανολόγος μηχανικός

ΕΛΕΓΧΘΗΚΕ	ΘΕΩΡΗΘΗΚΕ
Η προϊσταμένη του Τμήματος Μελετών	Η αναπληρώτρια προϊσταμένη της Δ/νσης Τεχνικών Υπηρεσιών
ΕΛΠΙΝΙΚΗ ΒΟΓΙΑΤΖΗ Πολιτικός Μηχανικός	ΕΛΠΙΝΙΚΗ ΒΟΓΙΑΤΖΗ Πολιτικός Μηχανικός

IOANNIS KONTOS Digitally signed by IOANNIS KONTOS
Reason: ΑΚΡΙΒΕΣ ΑΝΤΙΓΡΑΦΟ
Date: 2019.11.21 14:51:31 +02'00'