
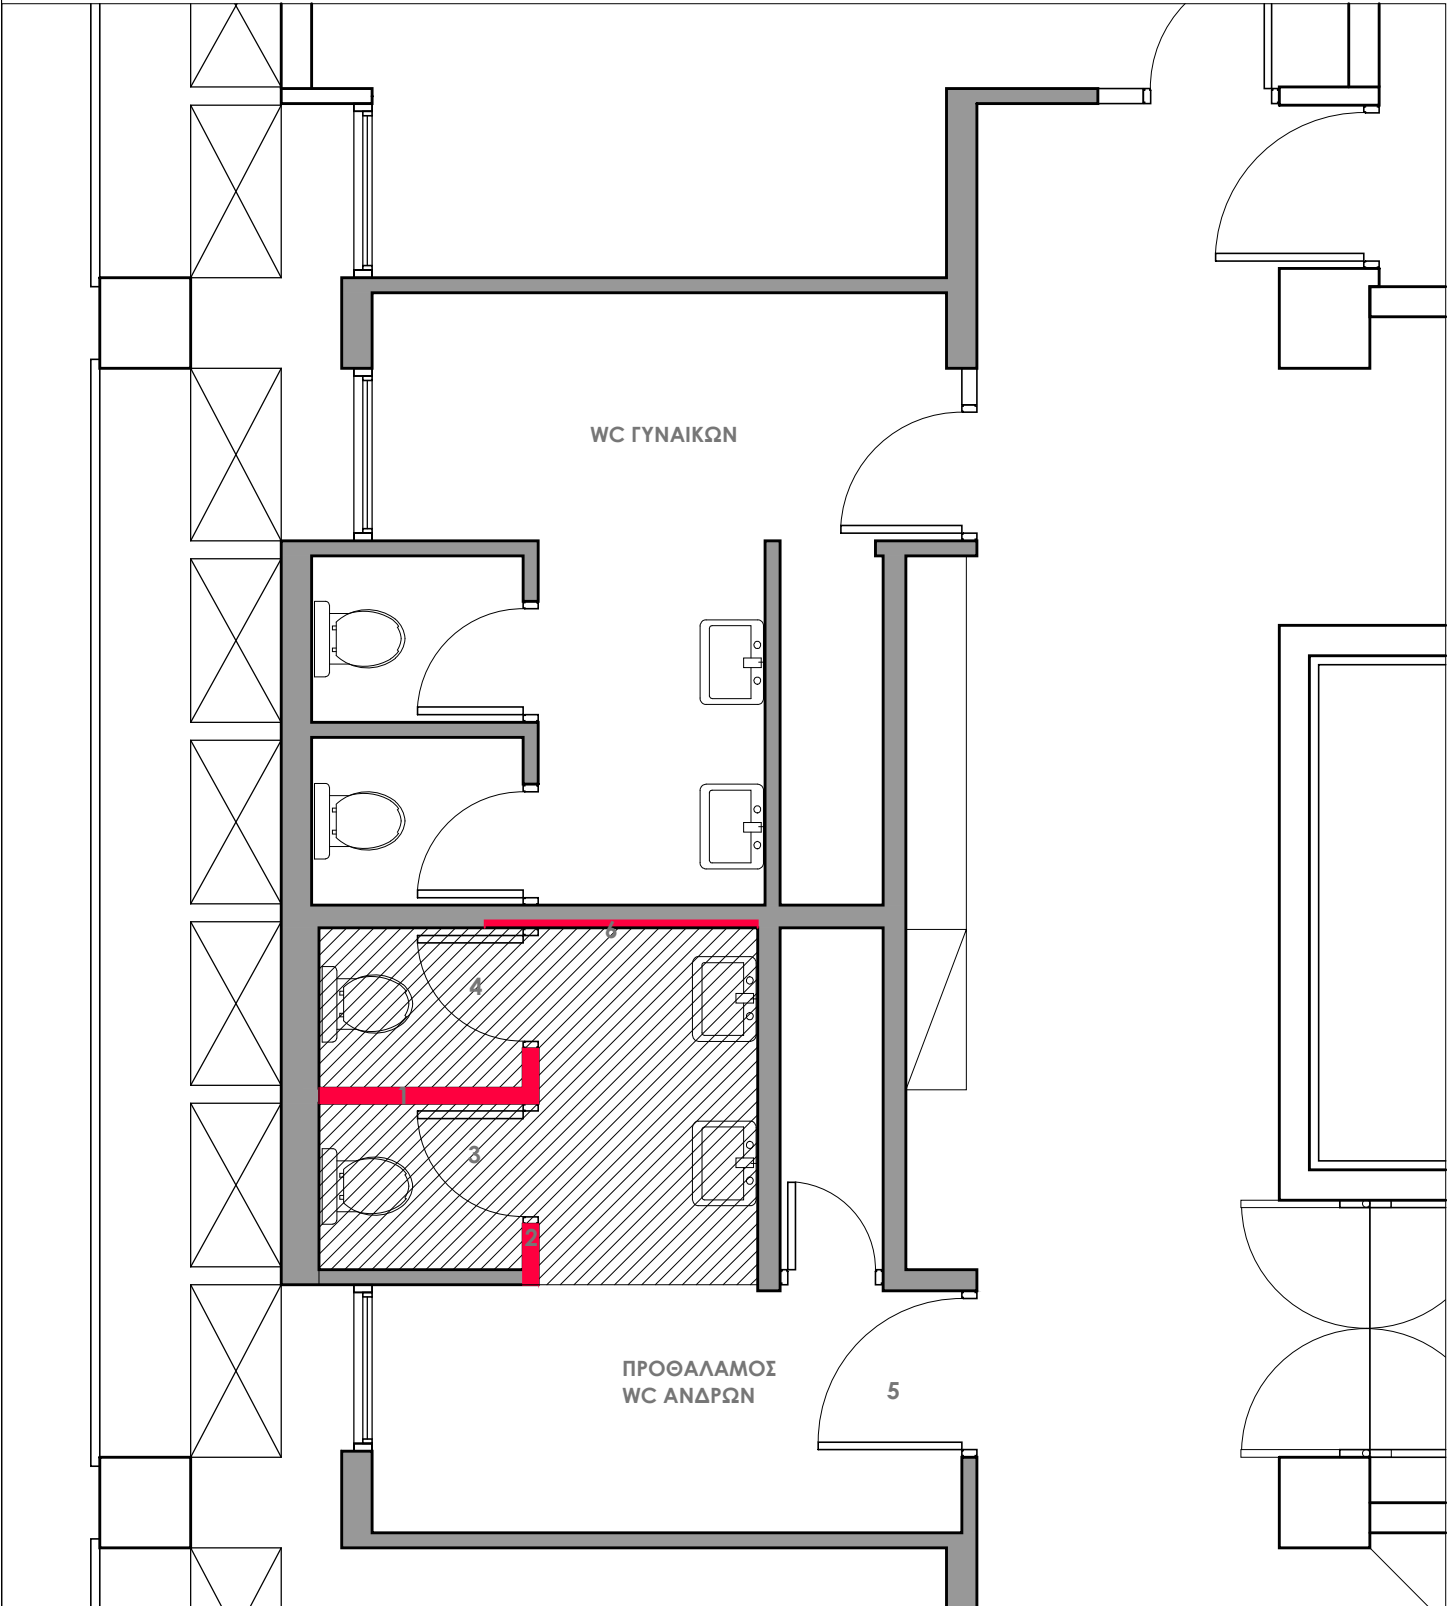


ΥΠΟΜΝΗΜΑ

- 1, 2. Καθαιρούμενες οπτοπλινθοδομές
3, 4, 5. Θύρες προς αποξήλωση
6. Αυλάκι για εντοιχισμό σωληνώσεων ύδρευσης

 περιοχή διαμόρφωσης νέου χώρου υγιεινής



ΕΛΛΗΝΙΚΗ ΔΗΜΟΚΡΑΤΙΑ
ΕΘΝΙΚΟ ΜΕΤΣΟΒΙΟ ΠΟΛΥΤΕΧΝΕΙΟ
ΓΕΝΙΚΗ ΔΙΕΥΘΥΝΣΗ ΤΕΧΝΙΚΩΝ ΥΠΗΡΕΣΙΩΝ
ΔΙΕΥΘΥΝΣΗ ΤΕΧΝΙΚΩΝ ΥΠΗΡΕΣΙΩΝ
Πολυτεχνειούπολη, Ηρ. Πολυτεχνείου 9, 15780 Ζωγράφου, Τηλ.: 2107722399, Fax: 2107721208

ΕΡΓΟ:

"ΠΡΟΣΒΑΣΙΜΟΤΗΤΑ ΑΠΟ ΑΜΕΑ ΣΤΟ ΚΤΗΡΙΟ ΕΣΤΙΑΤΟΡΙΟΥ ΚΑΙ
ΔΗΜΙΟΥΡΓΙΑ ΧΩΡΩΝ ΥΓΙΕΙΝΗΣ ΑΜΕΑ ΣΤΟ ΙΣΟΓΕΙΟ ΤΟΥ
ΚΤΗΡΙΟΥ Η/Υ"

ΘΕΣΗ ΕΡΓΟΥ:

ΠΟΛΥΤΕΧΝΕΙΟΥΠΟΛΗ ΖΩΓΡΑΦΟΥ

ΤΙΤΛΟΣ ΣΧΕΔΙΟΥ :

ΚΑΤΟΨΗ
ΚΑΘΑΙΡΕΣΕΩΝ - ΑΠΟΞΗΛΩΣΕΩΝ
ΣΤΟ ΚΤΗΡΙΟ ΗΛΕΚΤΡΟΝΙΚΟΥ ΥΠΟΛΟΓΙΣΤΗ (Η/Υ)

ΑΡΙΘΜΟΣ ΣΧΕΔΙΟΥ :

A.3

ΗΜΕΡΟΜΗΝΙΑ:

ΣΕΠΤΕΜΒΡΙΟΣ 2019

ΚΛΙΜΑΚΑ:

1: 50

ΓΙΑ ΤΗ ΔΙΕΥΘΥΝΣΗ ΤΕΧΝΙΚΩΝ ΥΠΗΡΕΣΙΩΝ

ΜΕΛΕΤΗ:

ΜΑΓΔΑΛΗΝΗ ΚΟΥΤΣΑ ΒΑΣΙΛΟΠΟΥΛΟΥ
αρχιτέκτων μηχανικός

ΕΛΕΓΧΘΗΚΕ

Η προϊσταμένη του Τμήματος Μελετών

ΕΛΠΙΝΙΚΗ ΒΟΓΙΑΤΖΗ

Πολιτικός Μηχανικός

ΘΕΩΡΗΘΗΚΕ

Η αναπληρώτρια προϊσταμένη
της Δ/σης Τεχνικών Υπηρεσιών

ΕΛΠΙΝΙΚΗ ΒΟΓΙΑΤΖΗ

Πολιτικός Μηχανικός