


ΥΠΟΜΝΗΜΑ

- A. Ανακλινόμενη χειρολαβή  
B. Σταθερή χειρολαβή  
Γ. Χαρτοθήκη με μηχανισμό παροχής χαρτιού φύλλο - φύλλο  
Δ. Δοχείο υγρού σάπωνος  
Ε. Σύστημα για στέγνωμα χεριών  
Ζ. Κρεμάστρες σε δύο ύψη, 1,20μ. και 1,80μ. από δάπεδο  
Η. Εταζέρα - ράφι  
Θ. Σήμανση - πινακίδα  
Ι. Πινακίδα επίτοιχη

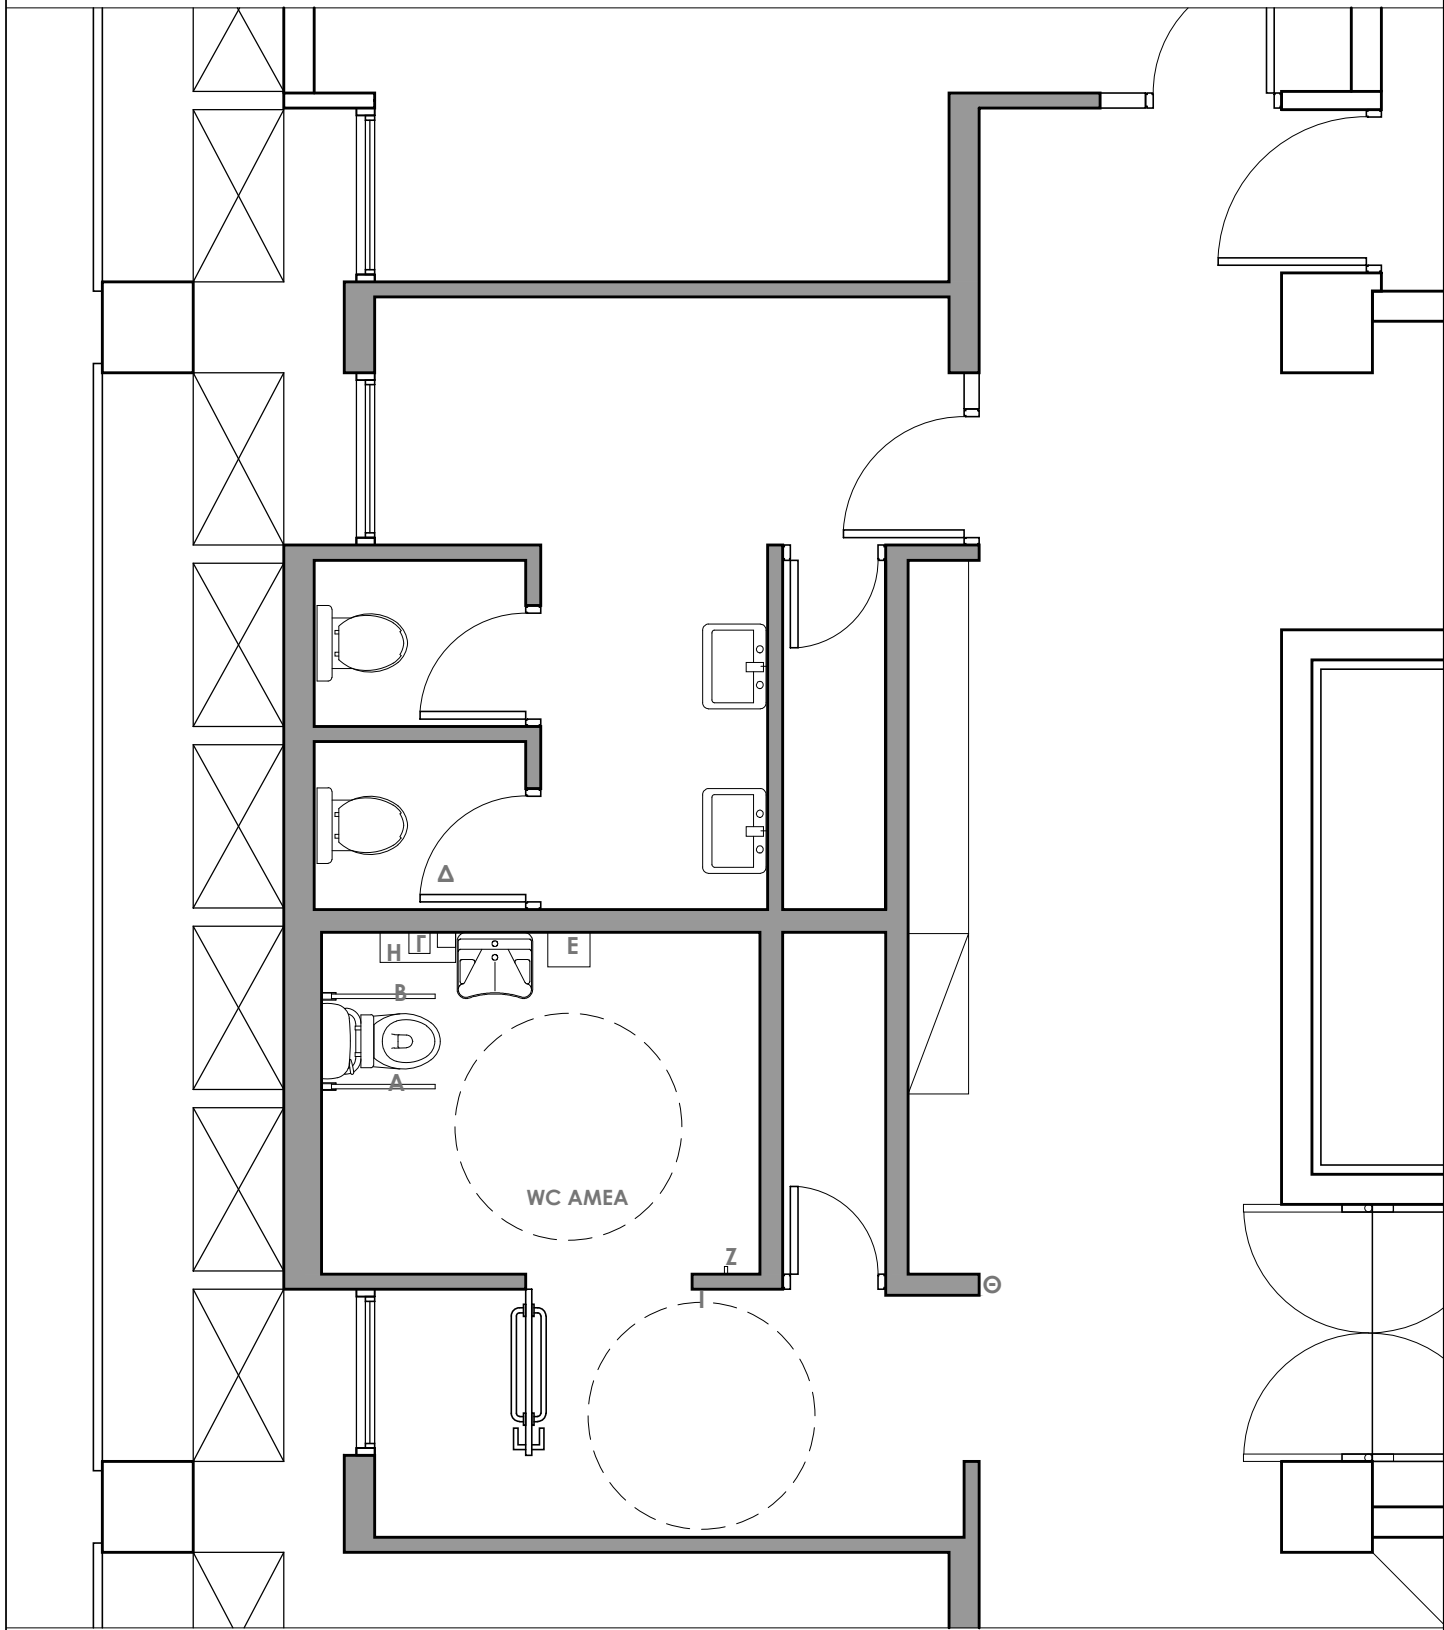

ΕΛΛΗΝΙΚΗ ΔΗΜΟΚΡΑΤΙΑ  
ΕΘΝΙΚΟ ΜΕΤΣΟΒΙΟ ΠΟΛΥΤΕΧΝΕΙΟ  
ΓΕΝΙΚΗ ΔΙΕΥΘΥΝΣΗ ΤΕΧΝΙΚΩΝ ΥΠΗΡΕΣΙΩΝ  
ΔΙΕΥΘΥΝΣΗ ΤΕΧΝΙΚΩΝ ΥΠΗΡΕΣΙΩΝ

Πολυτεχνειούπολη, Ηρ. Πολυτεχνείου 9, 15780 Ζωγράφου, Τηλ.: 2107722399, Fax: 2107721208

ΕΡΓΟ:

**"ΠΡΟΣΒΑΣΙΜΟΤΗΤΑ ΑΠΟ ΑΜΕΑ ΣΤΟ ΚΤΗΡΙΟ ΕΣΤΙΑΤΟΡΙΟΥ ΚΑΙ  
ΔΗΜΙΟΥΡΓΙΑ ΧΩΡΩΝ ΥΓΙΕΙΝΗΣ ΑΜΕΑ ΣΤΟ ΙΣΟΓΕΙΟ ΤΟΥ  
ΚΤΗΡΙΟΥ Η/Υ"**

ΘΕΣΗ ΕΡΓΟΥ:

ΠΟΛΥΤΕΧΝΕΙΟΥΠΟΛΗ ΖΩΓΡΑΦΟΥ

ΤΙΤΛΟΣ ΣΧΕΔΙΟΥ :

**ΚΑΤΟΨΗ ΝΕΟΥ WC ΑΜΕΑ  
ΣΤΟ ΚΤΗΡΙΟ ΗΛΕΚΤΡΟΝΙΚΟΥ ΥΠΟΛΟΓΙΣΤΗ**

ΑΡΙΘΜΟΣ ΣΧΕΔΙΟΥ :

**A.4**

ΗΜΕΡΟΜΗΝΙΑ:

ΣΕΠΤΕΜΒΡΙΟΣ 2019

ΚΛΙΜΑΚΑ:

1: 50

ΓΙΑ ΤΗ ΔΙΕΥΘΥΝΣΗ ΤΕΧΝΙΚΩΝ ΥΠΗΡΕΣΙΩΝ

ΜΕΛΕΤΗ:

ΜΑΓΔΑΛΗΝΗ ΚΟΥΤΣΑ ΒΑΣΙΛΟΠΟΥΛΟΥ  
αρχιτέκτων μηχανικός

ΕΛΕΓΧΘΗΚΕ

Η προϊσταμένη του Τμήματος Μελετών

ΕΛΠΙΝΙΚΗ ΒΟΓΙΑΤΖΗ

Πολιτικός Μηχανικός

ΘΕΩΡΗΘΗΚΕ

Η αναπληρώτρια προϊσταμένη  
της Δ/σης Τεχνικών Υπηρεσιών

ΕΛΠΙΝΙΚΗ ΒΟΓΙΑΤΖΗ

Πολιτικός Μηχανικός