


ΙΣΟΓΕΙΟ

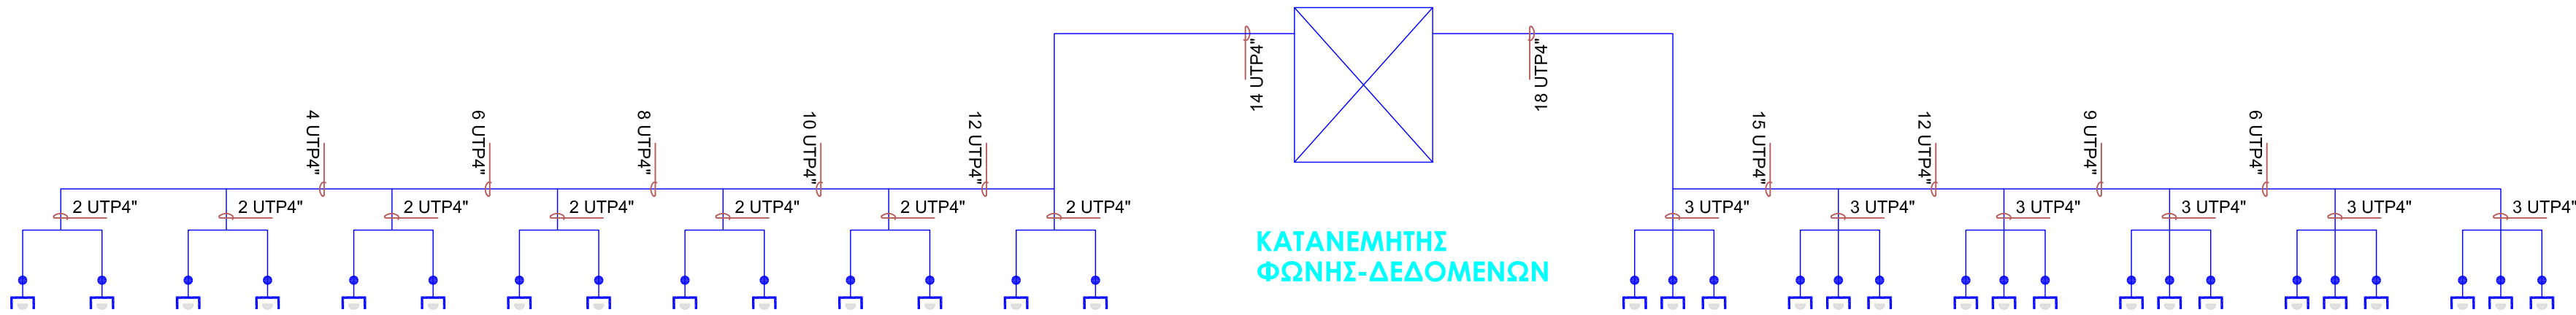

ΤΥΠΟΜΝΗΜΑ	
	ΚΑΤΑΝΕΜΗΤΗΣ ΦΩΝΗΣ-ΔΕΔΟΜΕΝΩΝ
	ΜΟΝΗ ΛΗΨΗ ΔΕΔΟΜΕΝΩΝ, ΤΥΠΟΥ RJ45, cat.6a
	ΚΑΛΩΔΙΟ UTP cat.6a



ΕΛΛΗΝΙΚΗ ΔΗΜΟΚΡΑΤΙΑ
ΕΘΝΙΚΟ ΜΕΤΣΟΒΙΟ ΠΟΛΥΤΕΧΝΕΙΟ
ΓΕΝΙΚΗ ΔΙΕΥΘΥΝΣΗ ΤΕΧΝΙΚΩΝ ΥΠΗΡΕΣΙΩΝ
ΤΜΗΜΑ ΜΕΛΕΤΩΝ

Πολυτεχνειούπολη, Ηρ. Πολυτεχνείου 9, 15780 Ζωγράφου, Τηλ.: 210772 399, Fax: 2107721208

ΕΡΓΟ:	ΑΝΑΚΑΙΝΙΣΗ ΧΩΡΩΝ ΠΑΛΙΑΣ ΒΙΒΛΙΟΘΗΚΗΣ ΣΤΟ ΣΥΓΚΡΟΤΗΜΑ, ΓΕΝΙΚΩΝ ΕΔΡΩΝ, ΠΟΛΥΤΕΧΝΕΙΟΥΠΟΛΗΣ ΖΩΓΡΑΦΟΥ ΟΙΚΟΔΟΜΙΚΕΣ ΚΑΙ Η/Μ ΕΡΓΑΣΙΕΣ
ΘΕΣΗ ΕΡΓΟΥ:	ΠΟΛΥΤΕΧΝΕΙΟΥΠΟΛΗ ΖΩΓΡΑΦΟΥ

ΘΕΜΑ ΣΧΕΔΙΟΥ:	ΑΡΙΘΜΟΣ ΣΧΕΔΙΟΥ:
---------------	------------------

ΔΙΑΓΡΑΜΜΑ ΑΣΘΕΝΩΝ ΡΕΥΜΑΤΩΝ

AP01

ΗΜΕΡΟΜΗΝΙΑ:	ΙΑΝΟΥΑΡΙΟΣ 2018	ΚΑΙΜΑΚΑ:
-------------	-----------------	----------

ΜΕΛΕΤΗ:	
ΧΡΙΣΤΙΝΑ ΓΕΩΡΓΑΚΗ Αρχιτέκτων Μηχανικός	ΝΙΚΟΛΑΟΣ ΑΛΑΜΑΡΑΣ Μηχανολόγος Μηχανικός

ΕΛΕΓΧΘΗΚΕ	ΘΕΩΡΗΘΗΚΕ
Η προϋσταμένη του Τμήματος Μελετών της Δ/σης Τεχνικών Υπηρεσιών	Η αναπληρώτρια προϊσταμένη της Δ/σης Τεχνικών Υπηρεσιών
ΕΛΠΙΝΙΚΗ ΒΟΓΙΑΤΖΗ Πολτικός Μηχανικός	ΕΛΠΙΝΙΚΗ ΒΟΓΙΑΤΖΗ Πολτικός Μηχανικός