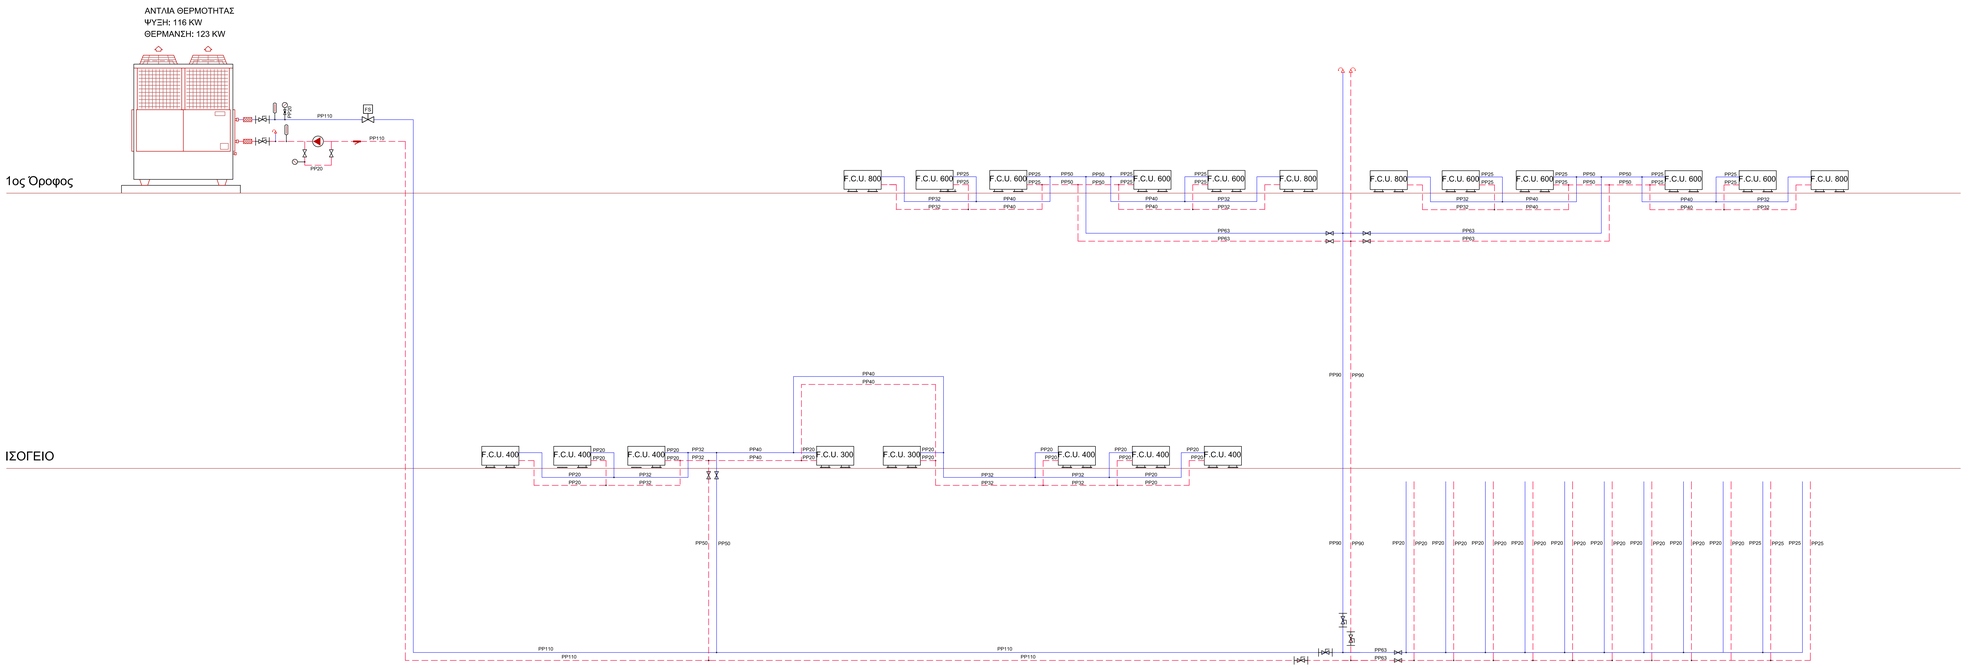

Digitally signed by IOANNIS KONTOS
Reason: ΑΚΡΙΒΕΣ ΑΝΤΙΓΡΑΦΟ
Date: 2020.06.29 20:57:14 +03'00'

ΥΠΟΜΝΗΜΑ

- ΣΩΛΗΝΑΣ ΠΟΛΥΠΡΟΠΥΛΕΝΙΟΥ 3ΗΣ ΓΕΝΙΑΣ ΠΡΟΣΑΓΩΓΗΣ ΚΛΙΜΑΤΙΖΟΜΕΝΟΥ ΝΕΡΟΥ
- ΣΩΛΗΝΑΣ ΠΟΛΥΠΡΟΠΥΛΕΝΙΟΥ 3ΗΣ ΓΕΝΙΑΣ ΕΠΙΣΤΡΟΦΗΣ ΚΛΙΜΑΤΙΖΟΜΕΝΟΥ ΝΕΡΟΥ
- ΒΑΝΑ ΠΕΤΑΛΟΥΔΑΣ ΜΕ ΧΕΙΡΟΛΑΒΗ
- ΣΦΑΙΡΙΚΗ ΒΑΝΑ
- ΦΙΛΤΡΟ ΝΕΡΟΥ
- ΚΥΚΛΟΦΟΡΗΤΗΣ
- ΔΙΑΚΟΠΤΗΣ ΡΟΗΣ
- ΑΝΤΙΚΡΑΔΑΣΜΙΚΟΣ ΣΥΝΔΕΣΜΟΣ
- ΘΕΡΜΟΜΕΤΡΟ
- M ΜΑΝΟΜΕΤΡΟ
- ΕΞΑΕΡΙΣΤΙΚΟ ΓΡΑΜΜΗΣ
- F.C.U. 300 FAN COIL ΔΑΠΕΔΟΥ ΠΑΡΟΧΗΣ 300 C.F.M.

ΕΛΛΗΝΙΚΗ ΔΗΜΟΚΡΑΤΙΑ
ΕΘΝΙΚΟ ΜΕΤΣΟΒΙΟ ΠΟΛΥΤΕΧΝΕΙΟ
ΓΕΝΙΚΗ ΔΙΕΥΘΥΝΣΗ ΤΕΧΝΙΚΩΝ ΥΠΗΡΕΣΙΩΝ
ΤΜΗΜΑ ΜΕΛΕΤΩΝ
Πολυτεχνειούπολη, Ηρ. Πολυτεχείου 9, 15780 Ζωγράφου, Τηλ.: 2107723 399, Fax: 2107721208

ΕΡΓΟ:	ΑΝΑΚΑΙΝΙΣΗ ΧΩΡΩΝ ΠΑΛΙΑΣ ΒΙΒΛΙΟΘΗΚΗΣ ΣΤΟ ΣΥΓΚΡΟΤΗΜΑ, ΓΕΝΙΚΩΝ ΕΔΡΩΝ, ΠΟΛΥΤΕΧΝΕΙΟΥΠΟΛΗΣ ΖΩΓΡΑΦΟΥ ΟΙΚΟΔΟΜΙΚΕΣ ΚΑΙ Η/Μ ΕΡΓΑΣΙΕΣ
ΘΕΣΗ ΕΡΓΟΥ:	ΠΟΛΥΤΕΧΝΕΙΟΥΠΟΛΗ ΖΩΓΡΑΦΟΥ

ΘΕΜΑ ΣΧΕΔΙΟΥ:	ΑΡΙΘΜΟΣ ΣΧΕΔΙΟΥ:
ΔΙΑΓΡΑΜΜΑ FCU	ΚΛ04
ΗΜΕΡΟΜΗΝΙΑ: ΙΑΝΟΥΑΡΙΟΣ 2018	ΚΛΙΜΑΚΑ:

ΜΕΛΕΤΗ:

ΧΡΙΣΤΙΝΑ ΓΕΩΡΓΑΚΗ
Αρχιτέκτων Μηχανικός

ΝΙΚΟΛΑΟΣ ΑΛΑΜΑΡΑΣ
Μηχανολόγος Μηχανικός

ΕΛΕΓΧΘΗΚΕ
Η προϊσταμένη του Τμήματος Μελετών της Δ/νσης Τεχνικών Υπηρεσιών
ΕΛΠΙΝΙΚΗ ΒΟΓΙΑΤΖΗ
Πολιτικός Μηχανικός

ΘΕΩΡΗΘΗΚΕ
Η αναπληρώτρια προϊσταμένη της Δ/νσης Τεχνικών Υπηρεσιών
ΕΛΠΙΝΙΚΗ ΒΟΓΙΑΤΖΗ
Πολιτικός Μηχανικός