

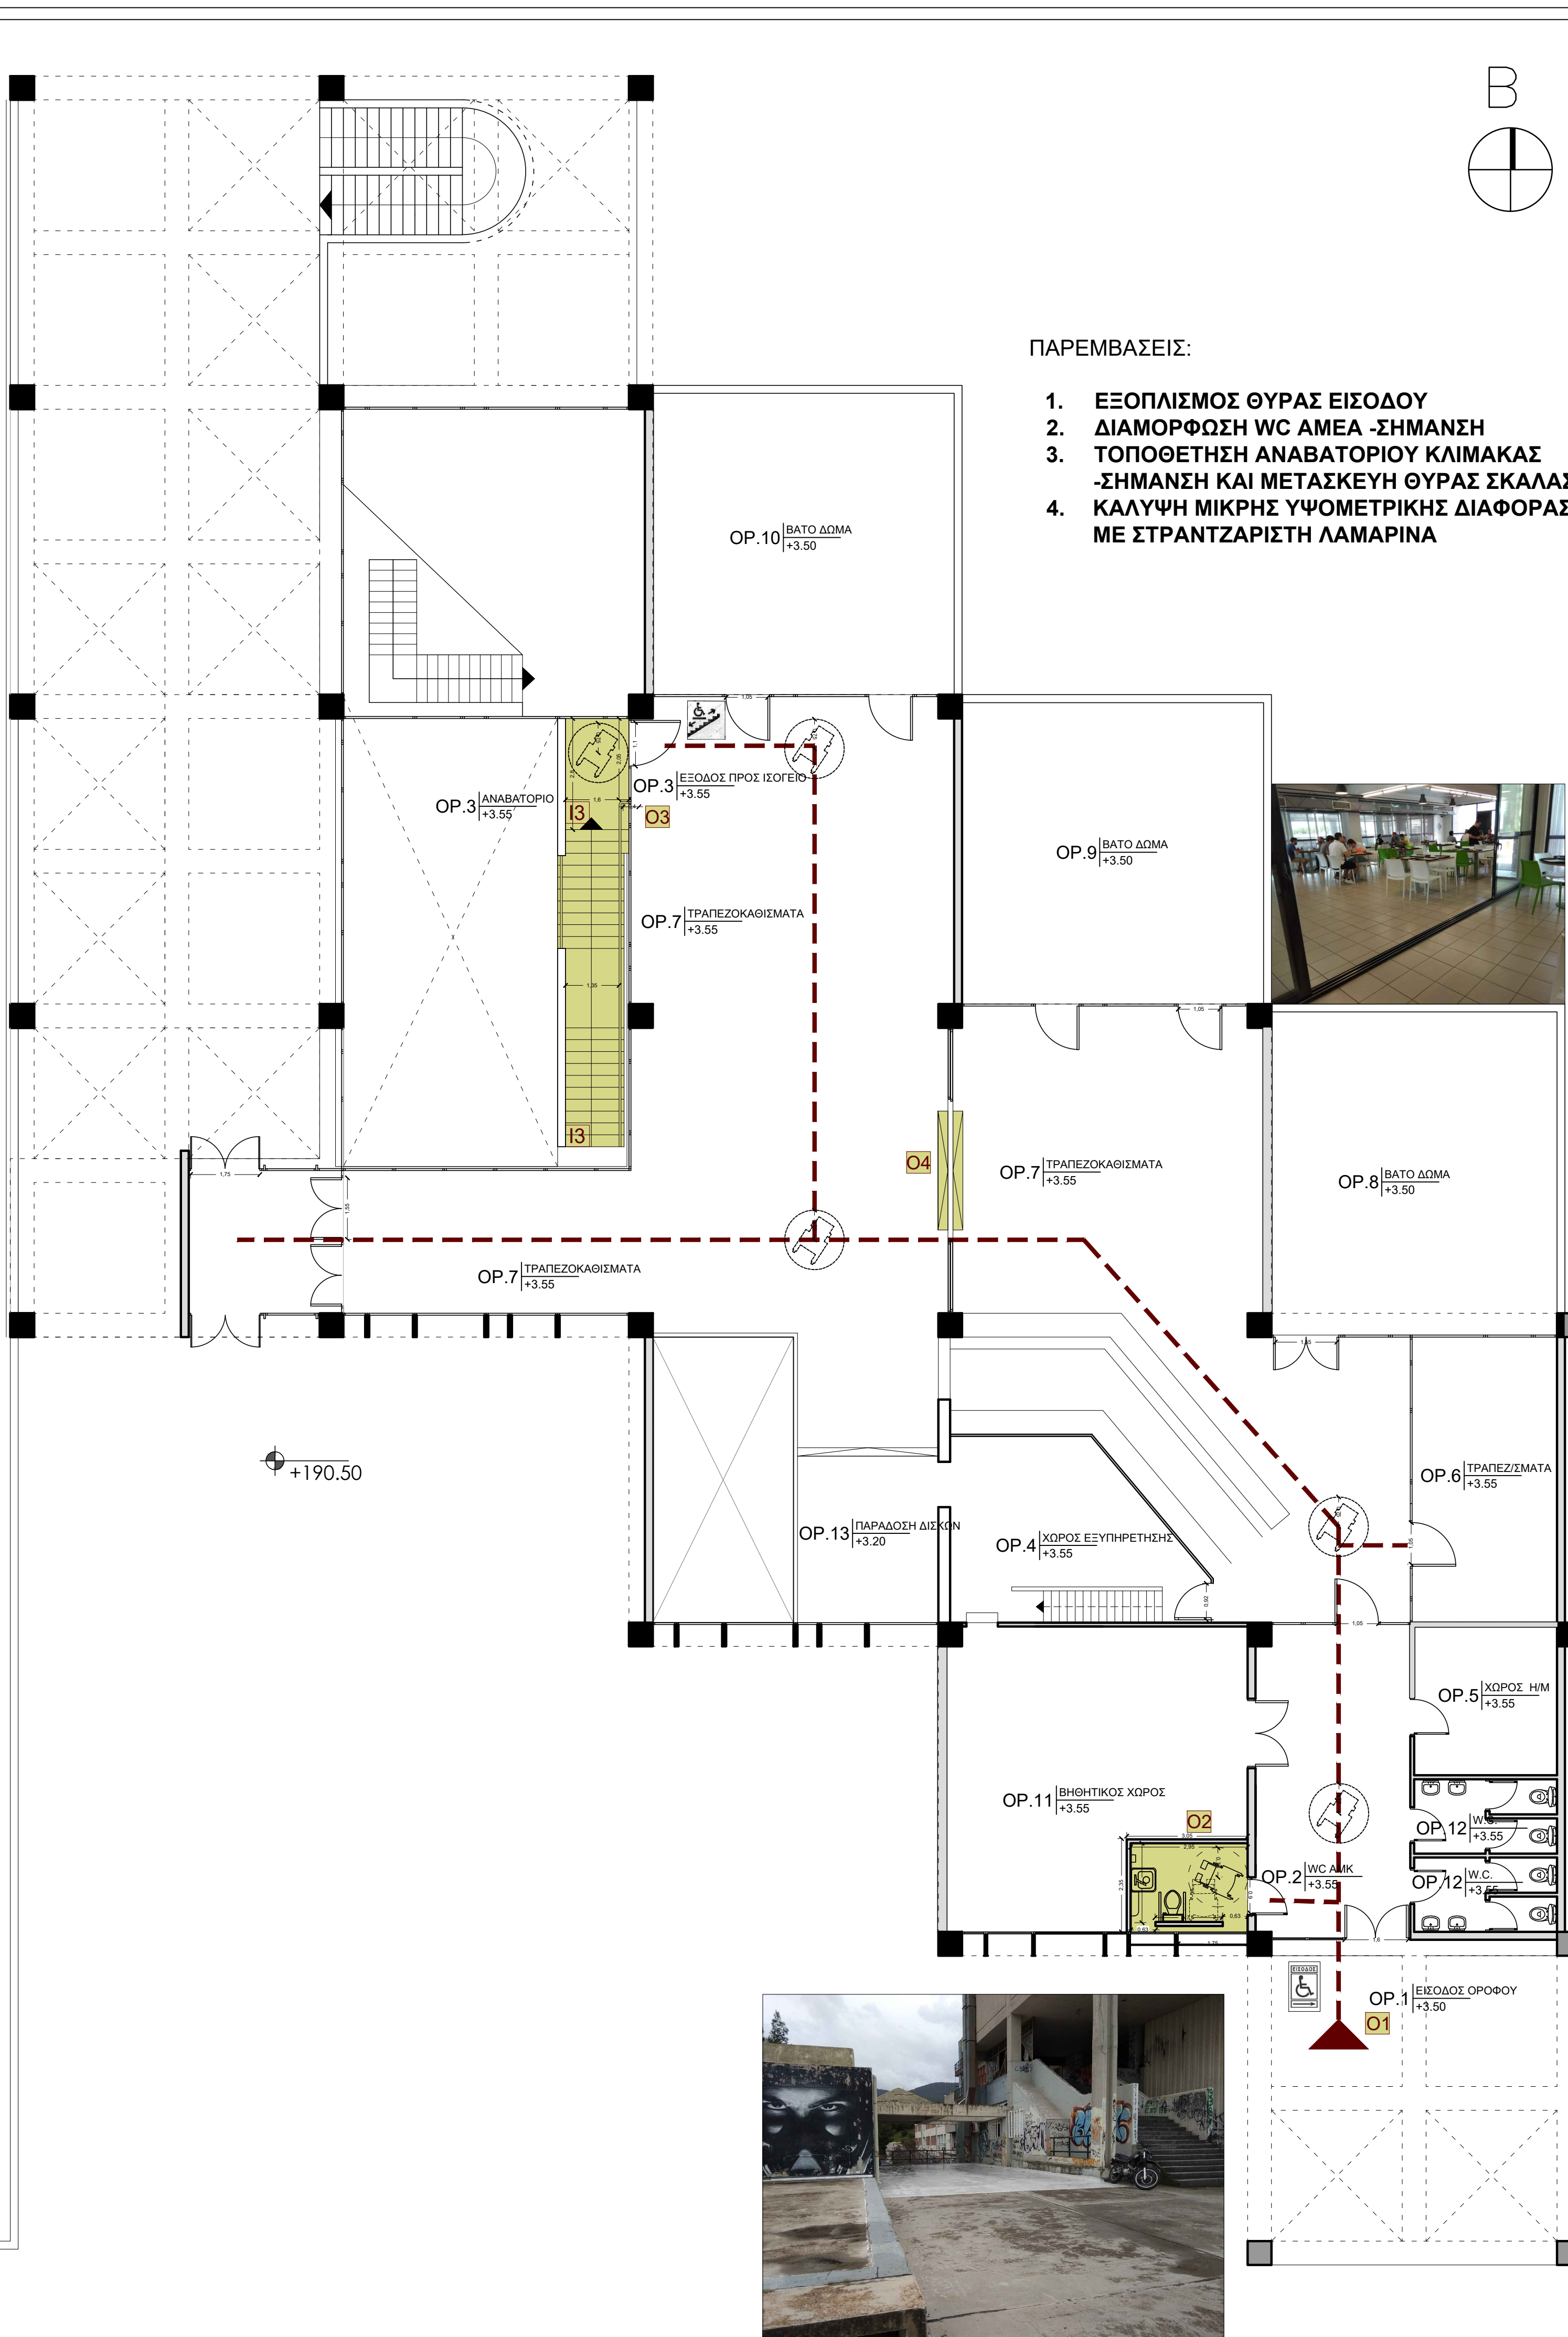
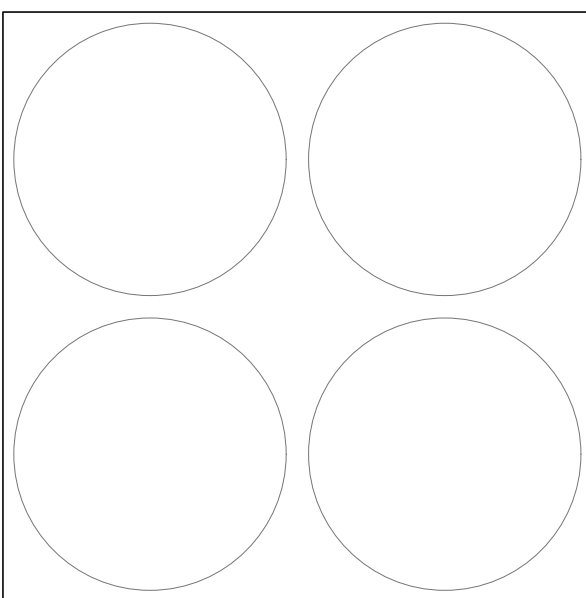
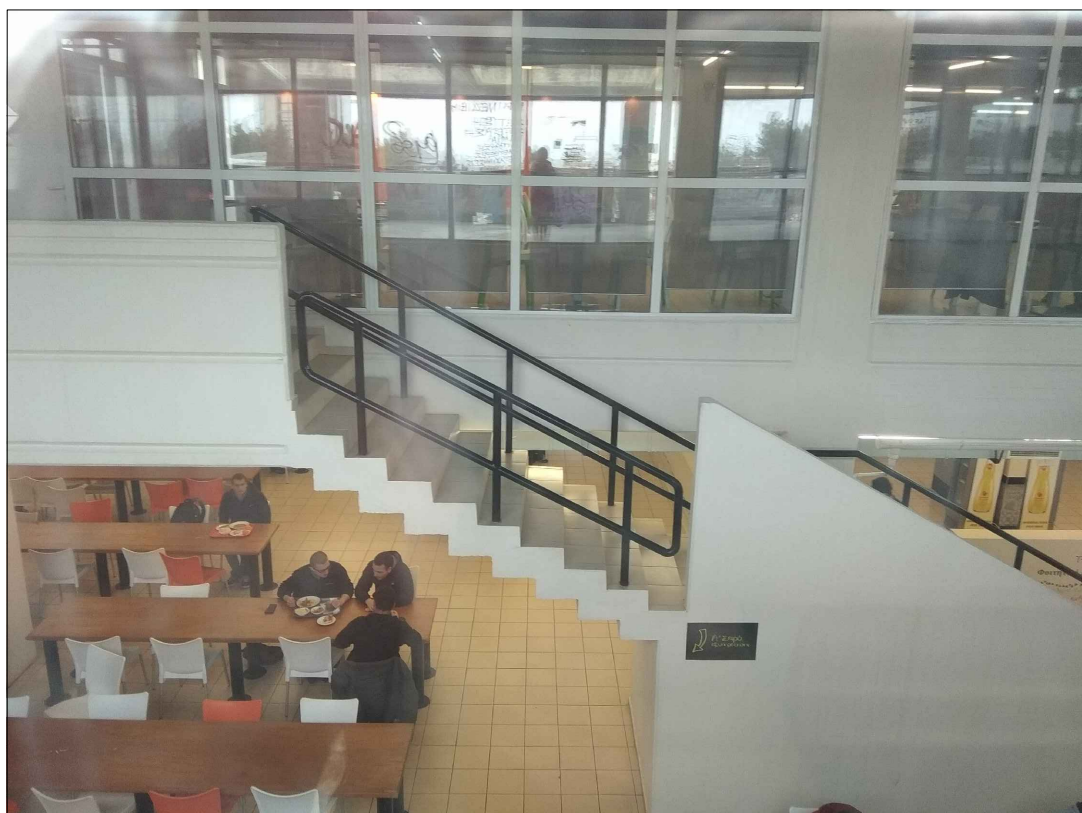
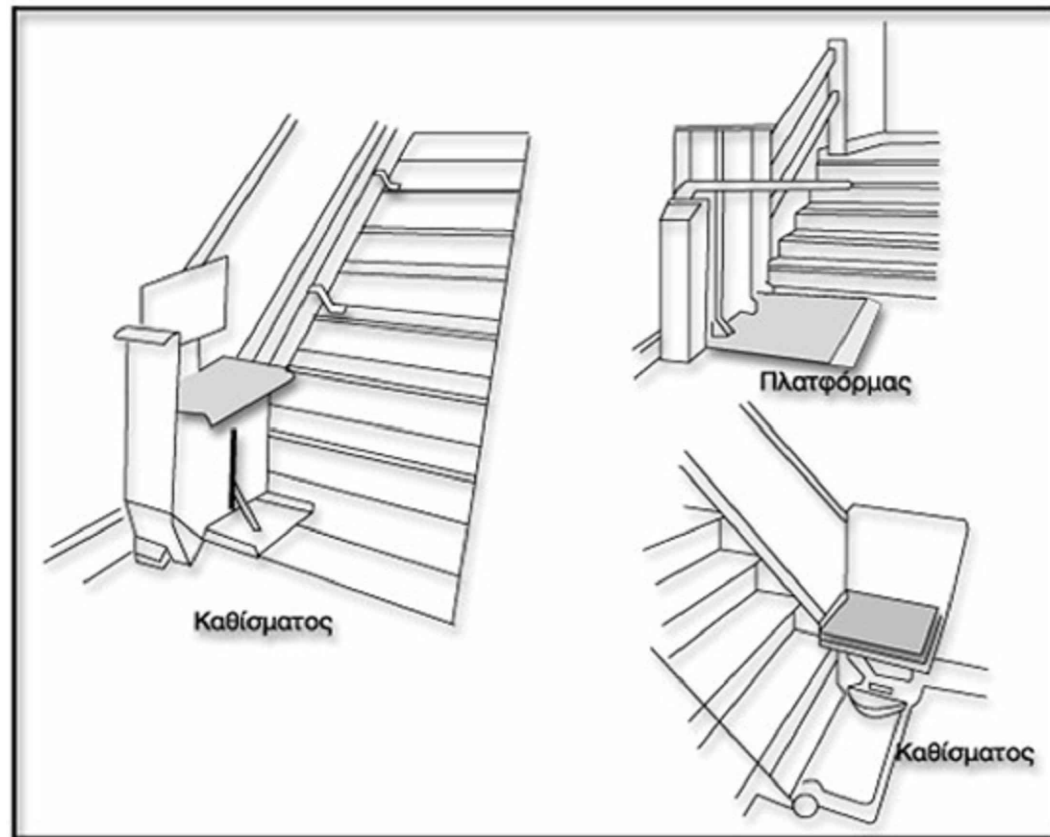


ΛΕΠΤΟΜΕΡΕΙΑ ΚΑΤΟΨΗΣ WC ΑΜΕΑ ΚΛ. : 1:25

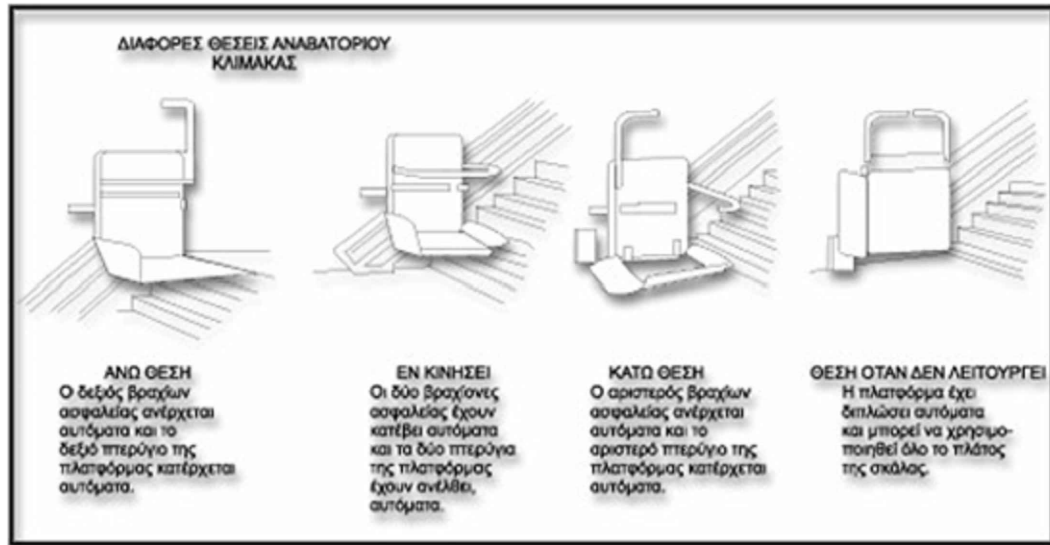

ΠΑΡΕΜΒΑΣΕΙΣ:

1. ΕΞΟΠΛΙΣΜΟΣ ΘΥΡΑΣ ΕΙΣΟΔΟΥ
2. ΔΙΑΜΟΡΦΩΣΗ WC ΑΜΕΑ -ΣΗΜΑΝΣΗ
3. ΤΟΠΟΘΕΤΗΣΗ ΑΝΑΒΑΤΟΡΙΟΥ ΚΛΙΜΑΚΑΣ
4. ΣΗΜΑΝΣΗ ΚΑΙ ΜΕΤΑΣΚΕΥΗ ΘΥΡΑΣ ΣΚΑΛΑΣ
5. ΚΑΛΥΨΗ ΜΙΚΡΗΣ ΥΨΟΜΕΤΡΙΚΗΣ ΔΙΑΦΟΡΑΣ
6. ΜΕ ΣΤΡΑΝΤΖΑΡΙΣΤΗ ΛΑΜΑΡΙΝΑ

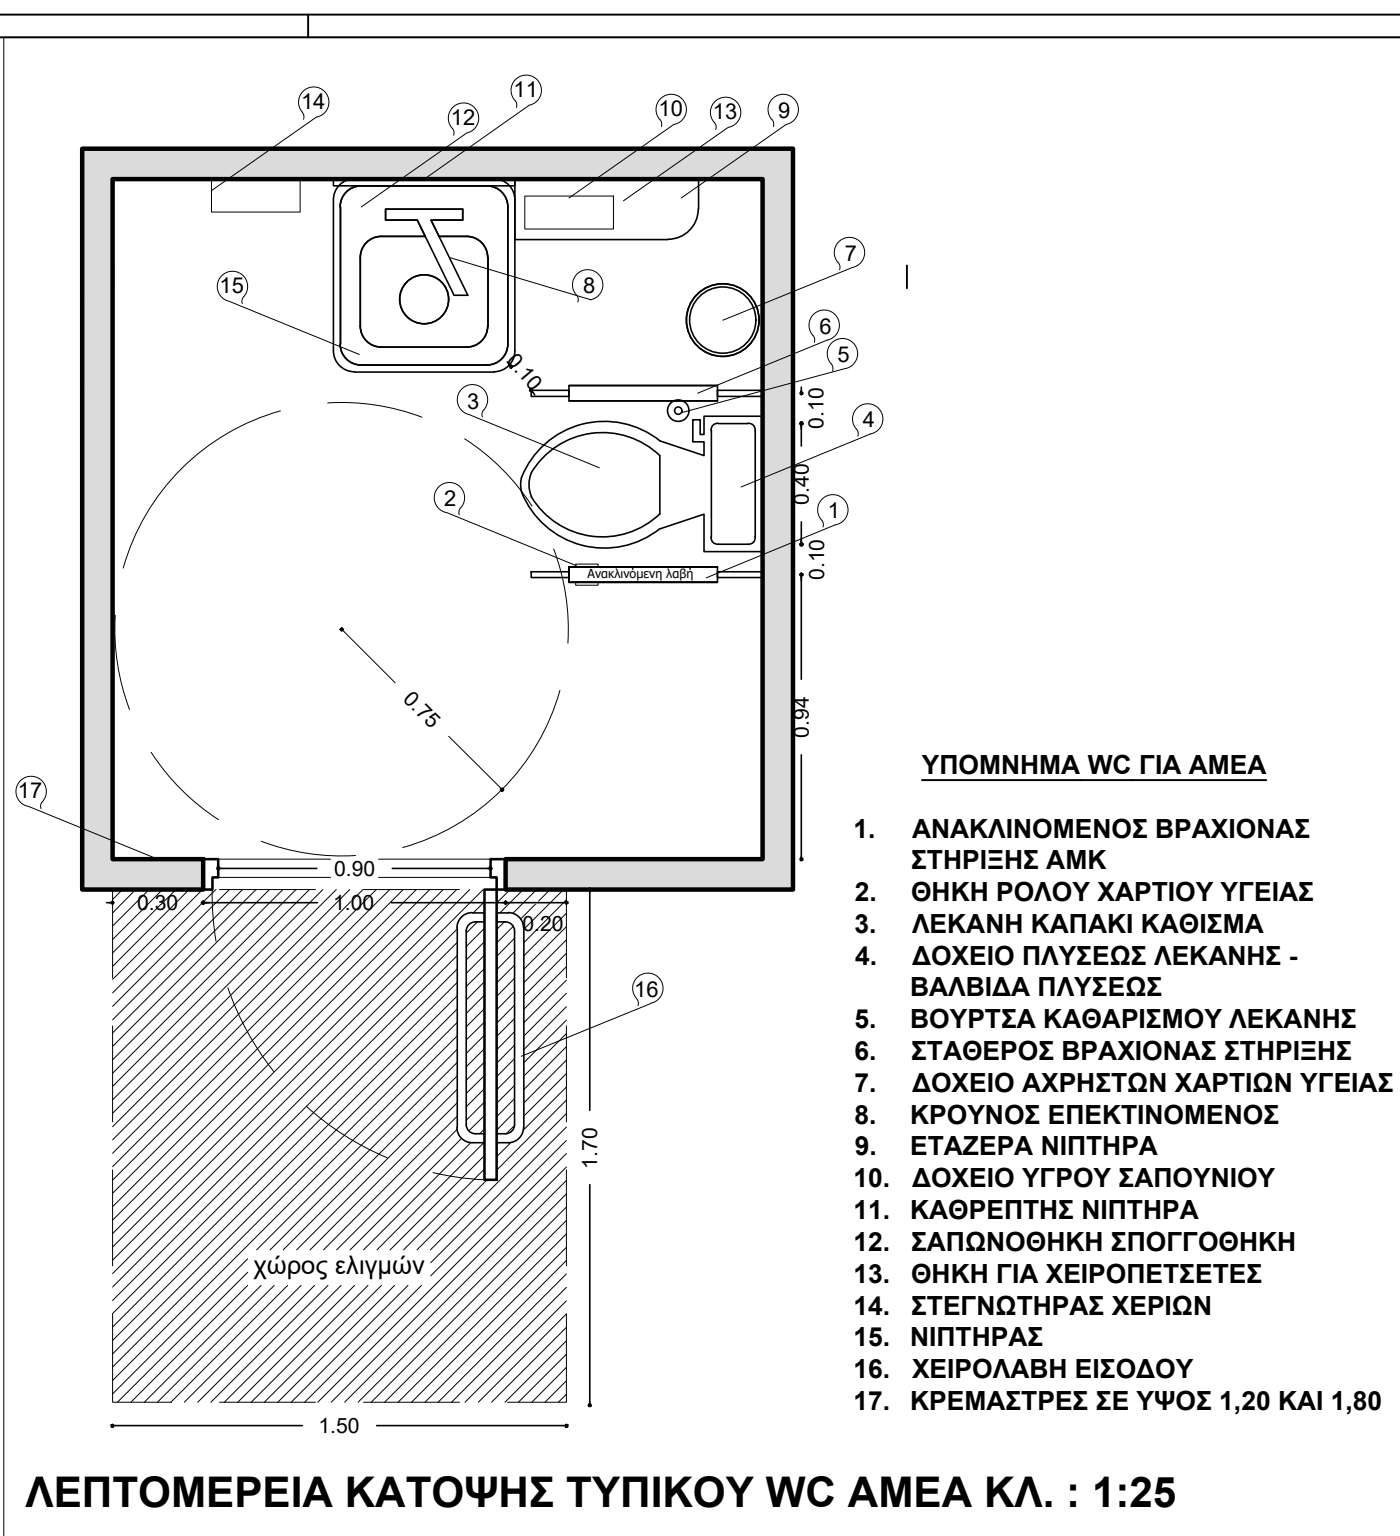

ΛΕΠΤΟΜΕΡΕΙΑ ΚΑΤΟΨΗΣ ΤΥΠΙΚΟΥ WC ΑΜΕΑ ΚΛ. : 1:25

ΥΠΟΜΝΗΜΑ

ΕΞΥΠΗΡΕΤΗΣΗ ΑΜΕΑ

ΕΙΣΟΔΟΙ

ΠΡΟΣΠΕΛΑΣΗ

ΚΩΔΙΚΟΣ ΧΩΡΟΥ  
ΟΝΟΜΑΣΙΑ ΧΩΡΟΥ  
ΥΨΟΜΕΤΡΟ ΤΕΛΙΚΟΥ  
ΔΑΠΕΔΟΥ

ΑΡΧΙΚΟ ή ΤΕΛΙΚΟ  
ΥΨΟΜΕΤΡΟ ΡΑΜΠΑΣ  
ΣΗΜΕΙΑ ΠΑΡΕΜΒΑΣΗΣ ΟΡΟΦΟΥ

ΑΝΑΒΑΤΟΡΙΟ ΚΛΙΜΑΚΑΣ  
(ΑΜΕΑ)



ΕΛΛΗΝΙΚΗ ΔΗΜΟΚΡΑΤΙΑ  
ΕΘΝΙΚΟ ΜΕΤΣΟΒΙΟ ΠΟΛΥΤΕΧΝΕΙΟ  
ΓΕΝΙΚΗ ΔΙΕΥΘΥΝΣΗ ΤΕΧΝΙΚΩΝ ΥΠΗΡΕΣΙΩΝ  
ΔΙΕΥΘΥΝΣΗ ΤΕΧΝΙΚΩΝ ΥΠΗΡΕΣΙΩΝ  
Πολυτεχνειούπολη, Ηρ. Πολυτεχνείου 9, 15780 Ζωγράφου, Τηλ.: 2107722399, Fax: 2107721208

ΕΡΓΟ: "ΠΡΟΣΒΑΣΙΜΟΤΗΤΑ ΑΠΟ ΑΜΕΑ ΣΤΟ ΚΤΗΡΙΟ ΕΣΤΙΑΤΟΡΙΟΥ ΚΑΙ ΔΗΜΙΟΥΡΓΙΑ ΧΩΡΩΝ ΥΓΙΕΙΝΗΣ ΑΜΕΑ ΣΤΟ ΙΣΟΓΕΙΟ ΤΟΥ ΚΤΗΡΙΟΥ Η/Υ"

ΘΕΣΗ ΕΡΓΟΥ: ΠΟΛΥΤΕΧΝΕΙΟΥΠΟΛΗ ΖΩΓΡΑΦΟΥ

ΤΙΤΛΟΣ ΣΧΕΔΙΟΥ : ΑΡΙΘΜΟΣ ΣΧΕΔΙΟΥ :

ΚΑΤΟΨΗ ΝΕΑΣ ΔΙΑΤΑΞΗΣ ΟΡΟΦΟΥ ΕΣΤΙΑΤΟΡΙΟΥ ΚΤΗΡΙΟ 2Ζ

ΠΡ.3

ΗΜΕΡΟΜΗΝΙΑ: ΣΕΠΤΕΜΒΡΙΟΣ 2019 ΚΑΙΜΑΚΑ: 1: 100

ΓΙΑ ΤΗ ΔΙΕΥΘΥΝΣΗ ΤΕΧΝΙΚΩΝ ΥΠΗΡΕΣΙΩΝ

ΜΕΛΕΤΗ:

ΑΡΧΙΤΕΚΤΟΝΙΚΗ

ΣΦΑΚΙΑΝΑΚΗ ΕΙΡΗΝΗ

αρχιτέκτων μηχανικός

Η/ΜΕΚΑΤΑΣΤΑΣΕΩΝ

ΑΛΑΜΑΡΑΣ ΝΙΚΟΛΑΟΣ

μηχανολόγος μηχανικός

ΕΛΕΓΧΘΗΚΕ

Η προετοιμασμένη του Τμήματος Μελετών

ΘΕΩΡΗΘΗΚΕ

Η αναπληρώτρια προϊσταμένη

της Δίισης Τεχνικών Υπηρεσιών

ΕΛΠΙΝΙΚΗ ΒΟΓΙΑΤΖΗ

Πολτικός Μηχανικός

ΕΛΠΙΝΙΚΗ ΒΟΓΙΑΤΖΗ

Πολτικός Μηχανικός

